


**Situatie:**

Gemeente: Baarle-Nassau  
 Sectie: A nummer(s): 4090  
 Schaal: 1: 1000

bestemmingsvlak t.b.v. 3 woningen

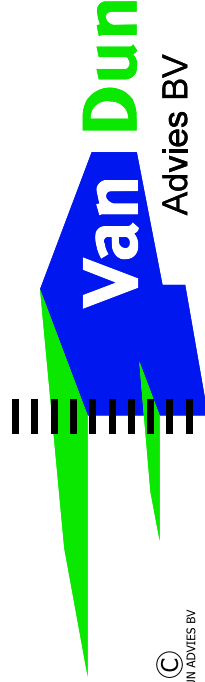

Dorpsstraat 54  
 5113 TE ULICOTEN  
 Tel.: (013) 519 94 58  
 Fax: (013) 519 97 27

© VAN DUN ADVIES BV

www.vandunadvies.nl

Postel 8  
 5711 ET SOMEREN  
 Tel.: (0493) 745 015

info@vandunadvies.nl

IN OPDRACHT VAN		PROJECT	12085.010	WIJZIGINGEN
Mevr. M. Verheijen		TEKENAAR	DA	1 <sup>e</sup> .
Hoogstratensebaan 88		SCHAAL	1:1000	2 <sup>e</sup> .
5114 AL Castelle		BLAD	1-01	3 <sup>e</sup> .
TELEFOON ...		DATUM	17-04-2014	4 <sup>e</sup> .
TEKENING		Situatietekening		
ONDERWERP		Bestemmingsplanwijziging aan de Dorpsstraat 58 te Ulicoten		