


XI
C

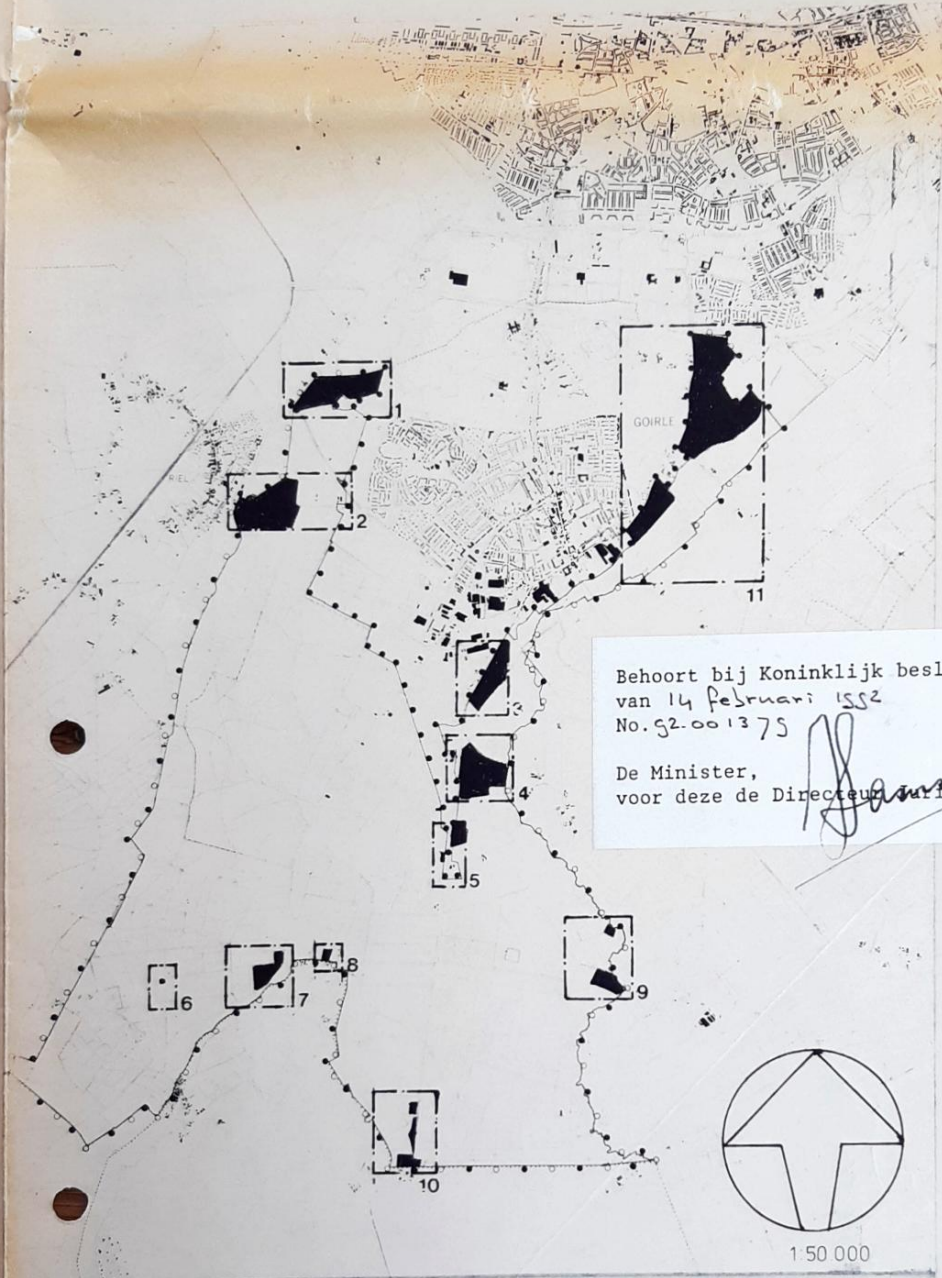

Behoort bij Koninklijk besluit
 van 14 Februari 1982
 No. 92-001375

De Minister,
 voor deze de Directeur Juridische Zaken,

Raadsbesluit d.d. 1 november 1988

Bijlage 2

gemeente GOIRLE

bestemmingsplan BUITENGEBIED
 uitgelichte onderdelen

w.483-337

schaal 1:2500
 profiel 1:200
 gemeente

- get. 28-5-'85 K3 gew. 29-1-'86 K3
- gew. 1-10-'85 gew. 3-5-'88 K3
- gew. 16-10-'85 K3 gew. 8-11-'88 h
- gew. 24-10-'85 K3 gew. 16-11-'88 K3

bureau voor stedenbouw
 en ruimtelijke vormgeving
 ir w. wissing b.v.
 barendrecht 01806-3144

RENVOOI AANDUIDING

	bestaande bebouwing en kadastrale gegevens
	grens van het bestemmingsplan
	grens van het bestemmingsplan tevens gemeentegrens, provincie- en rijksgrens
	grens van het uitgelicht onderdeel
	verwijzing naar een dwarsprofiel
	bebouwingvlak
	één bouwblok vormend
	gebied aan- en bijgebouwen toegestaan
	winkel toegestaan
	kassen toegestaan
	straatpad
	maximum bebouwingshoogte in meters +N.A.P.
	bebouwingspercentage
	hoogte in meters
	brug
	veehandel toegestaan
	ondergrondse leiding
	ambulante handel toegestaan
	monument

BESTEMMING

	agrarisch gebied
	agrarisch kernrandgebied
	agrarisch kernrandgebied met landschappelijke waarden
	landschappelijk waardevol agrarisch gebied
	natuurwetenschappelijk en landschappelijk waardevol agrarisch gebied I
	natuurwetenschappelijk en landschappelijk waardevol agrarisch gebied II
	bosgebied
	natuurgebied
	agrarisch bouwblok
	agrarisch nevenbedrijf
	agrarisch technisch hulpbedrijf
	konijnenfokkerij
	agrarische woondoeleinden
	woondoeleinden eengezinshuizen Bw
	woondoeleinden eengezinshuizen Ma
	woondoeleinden eengezinshuizen Mb
	woondoeleinden eengezinshuizen Wa
	woondoeleinden eengezinshuizen Wb
	woondoeleinden eengezinshuizen Wc
	woondoeleinden eengezinshuizen Va
	woondoeleinden recreatieve woonverblijven Rw
	bijzondere doeleinden
	detailhandelsdoeleinden winkel met woning
	detailhandelsdoeleinden motorbrandstofverkooppunt
	recreatieve doeleinden volkstuinten
	horecadoeleinden
	militaire doeleinden
	bedrijfsdoeleinden I garagebedrijf
	bedrijfsdoeleinden II expeditiebedrijf
	bedrijfsdoeleinden III gasdistributiebedrijf
	openbare nutsdoeleinden
	tuincentrum
	verkeersdoeleinden hoofdverkeersweg
	verkeersdoeleinden komverbindingsweg
	verkeersdoeleinden agrarische weg
	verkeersdoeleinden halfverharde / onverharde wegen
	verkeersdoeleinden fietspad
	waterhuishoudkundige doeleinden
	waterhuishoudkundige doeleinden met natuurwetenschappelijke en landschappelijke waarden
	groendoeleinden beplantingsstrook