


NIEUWBOUW TWEEDIKAPPER FAM. VAN BAVEL - VAN LOON AAN DE KERKSTRAAT 60 TE RIEL

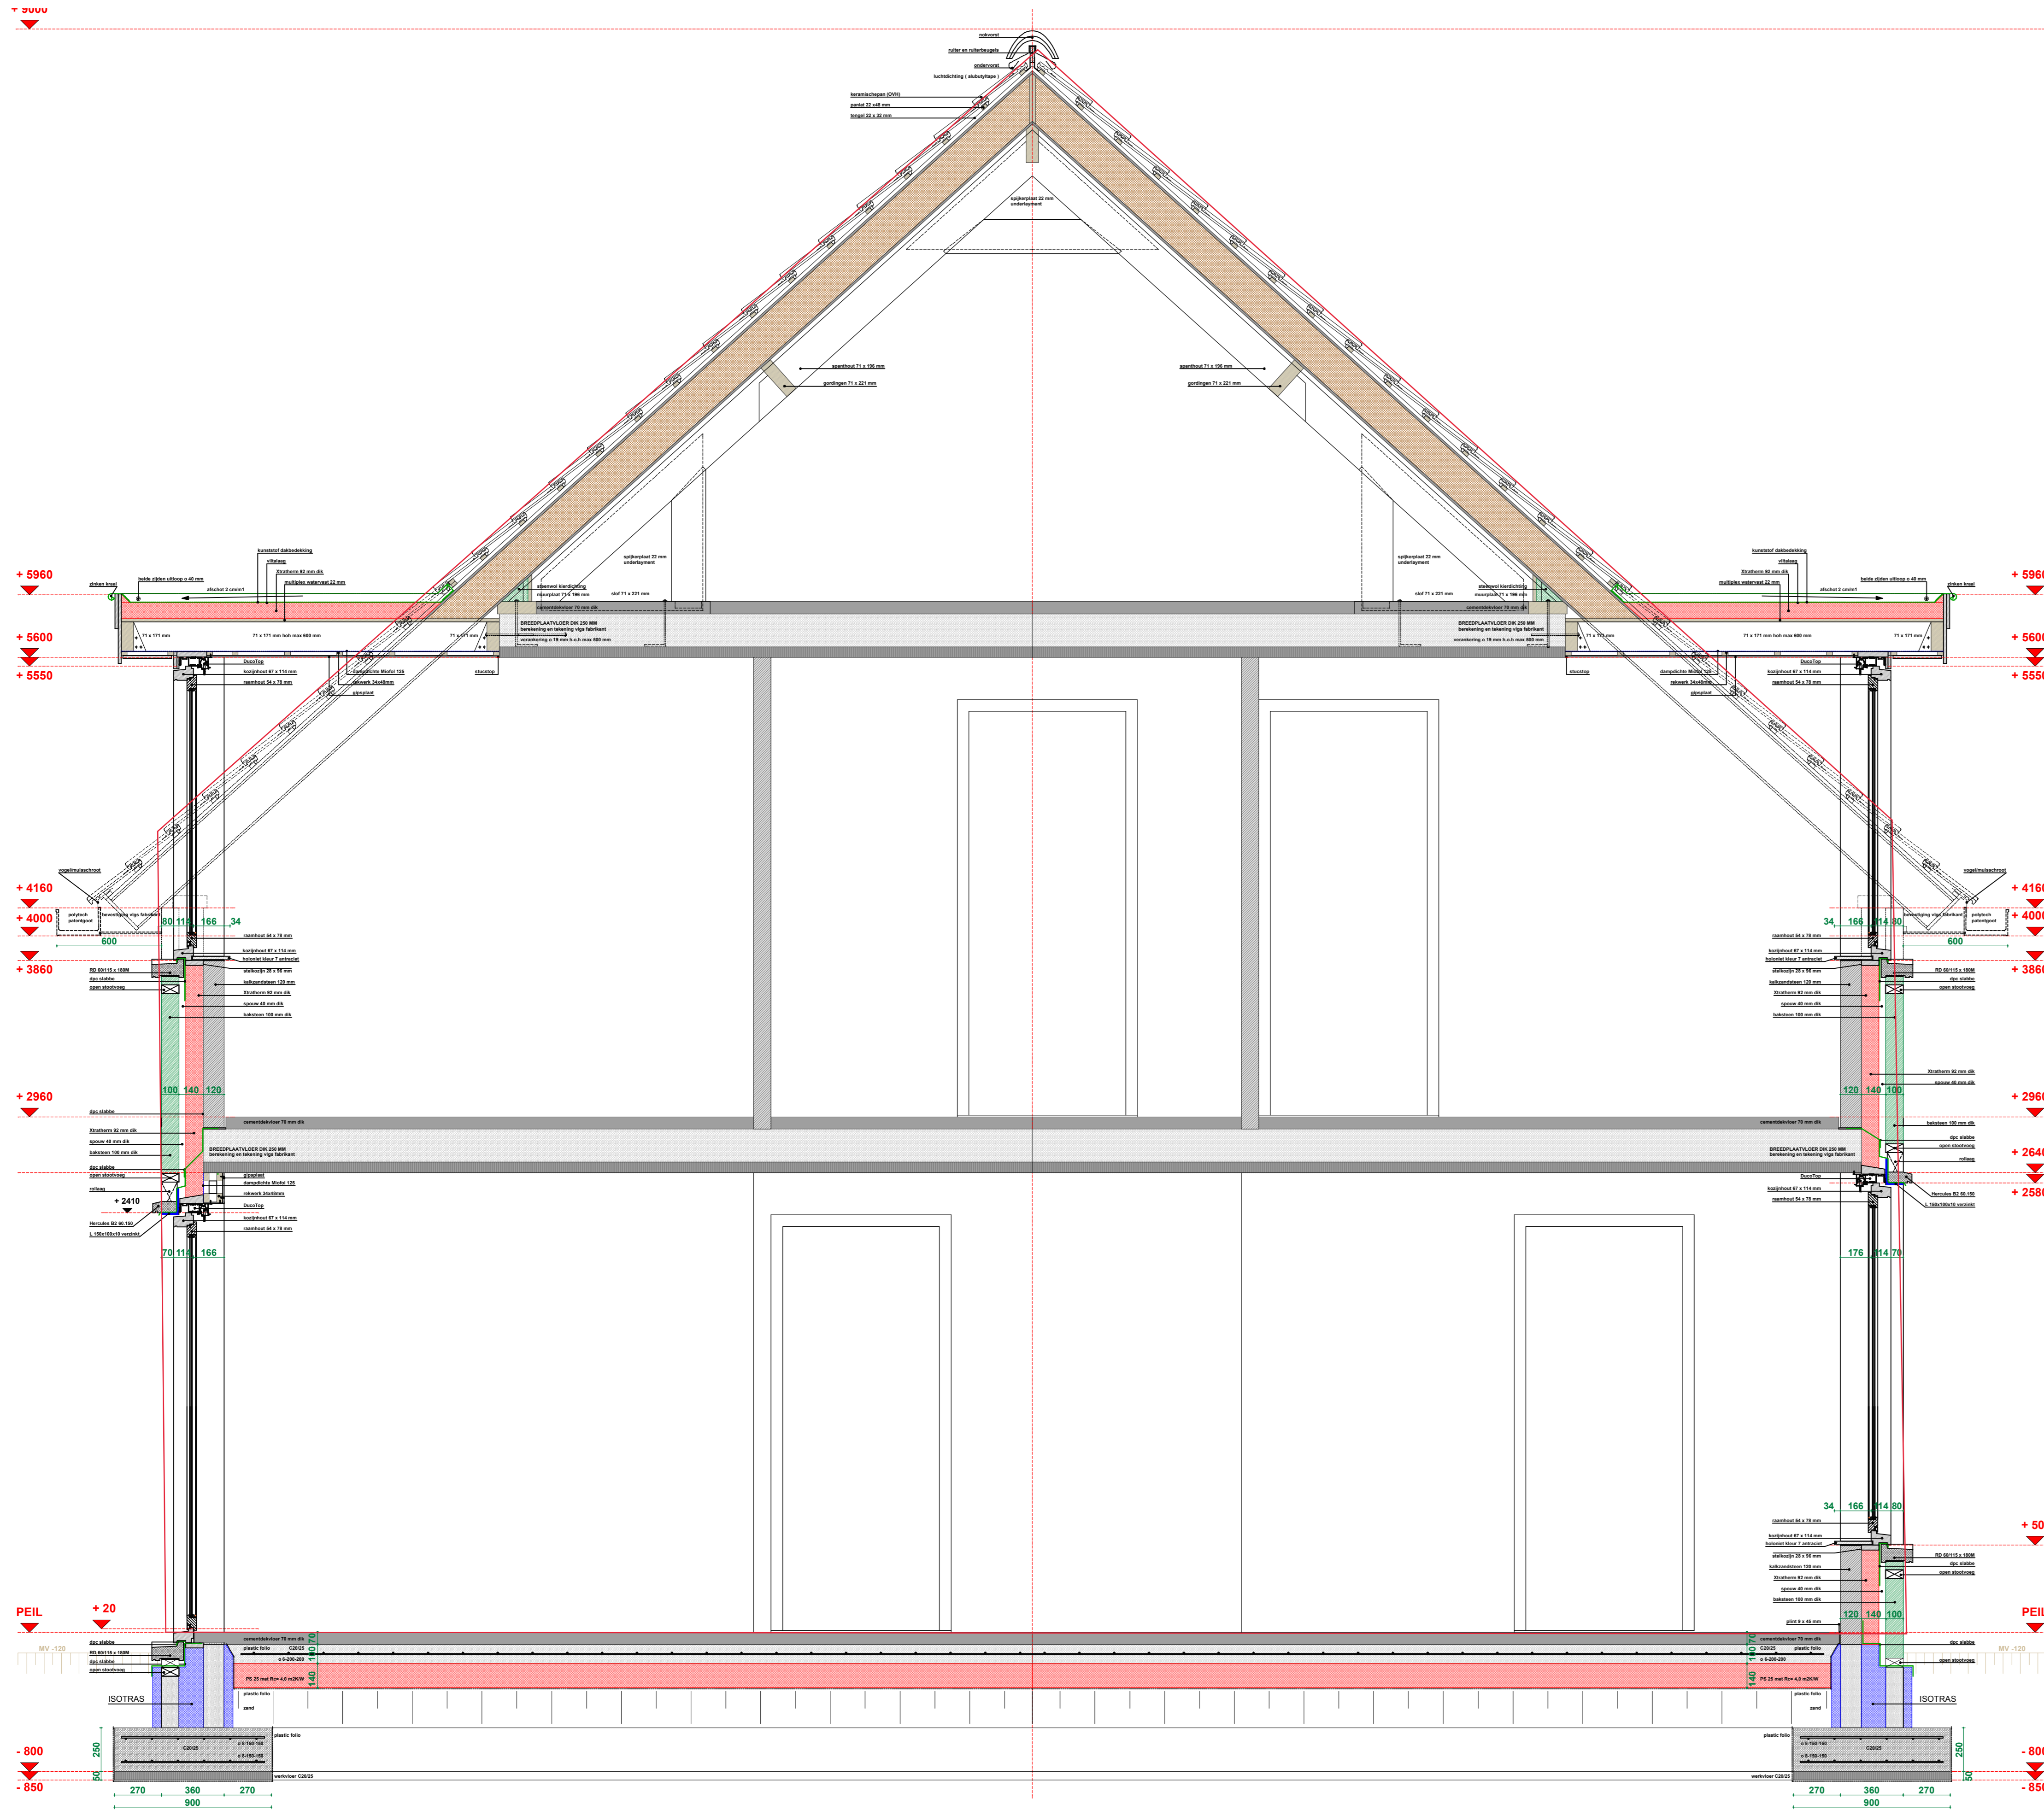

DOORSNEDE A-A

ALLE MATEN IN HET WERK TE CONTROLEREN

www.architect-swillens.nl

architectenbureau & ingenieursbureau

ir. Swillens B.V.

mobiel :
06-18562812

info@architect-swillens.nl

opdracht	Nieuwbouw tweedekapper aan de Kerkstraat 60 te Riel
opdrachtgever	Fam. Van Bavel - Van Loon Kerkstraat 60 5133 AK Riel
schaal	1 : 100 1 : 500 (situatie) 1 : 20 (details)
datum	Schetsplan 21-05-2019 (concept) Schetsplan 12-06-2019 (wieland akkoord) Bestektekening d.d. 14-08-2019 gew. 18-11-2019 gew. 05-02-2020
status	BESTEKTEKENING BLAD 2