
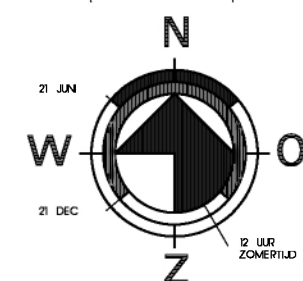


VERLEEND

Zaaknummer: 18ZK00910
Poststuknummer: 18ink06313
Besluit d.d. 69 10 september 2018

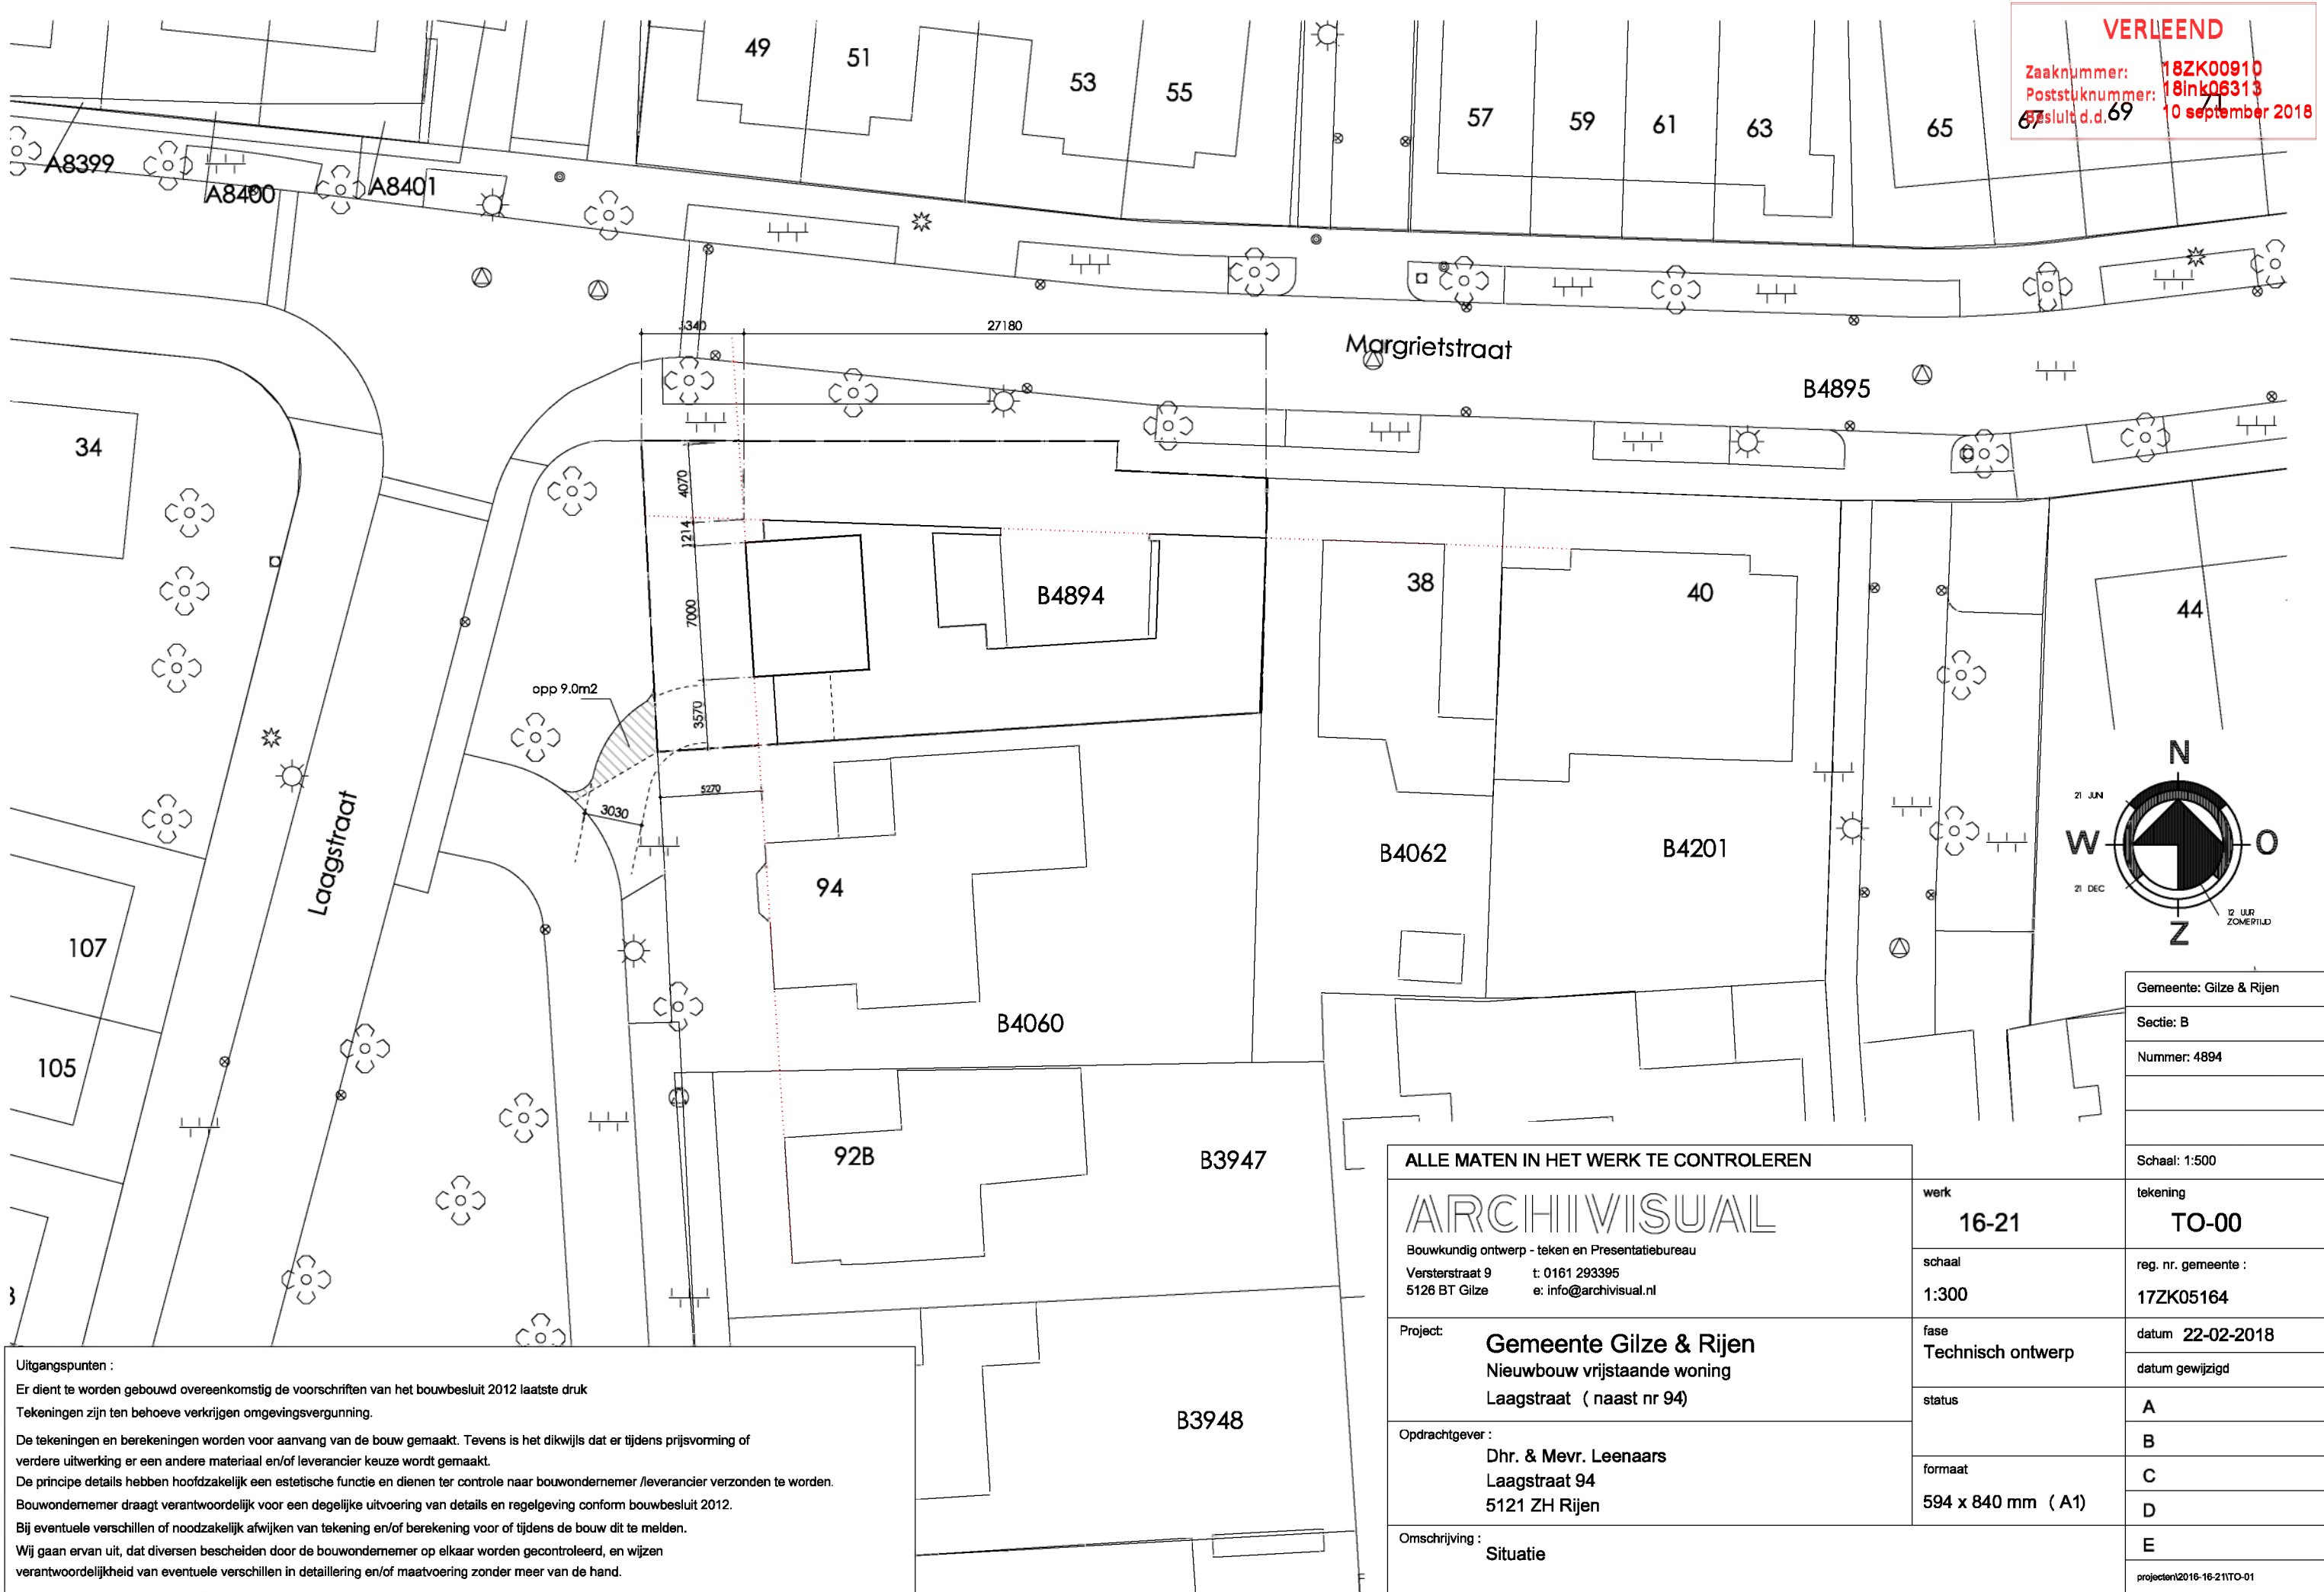

Gemeente: Gilze & Rijen
Sectie: B
Nummer: 4894
Schaal: 1:500
tekening TO-00
reg. nr. gemeente : 17ZK05164
datum 22-02-2018
datum gewijzigd
A
B
C
D
E
projecten/2016-16-21/TO-01

ALLE MATEN IN HET WERK TE CONTROLEREN	
ARCHIVISUAL Bouwkundig ontwerp - teken en Presentatiebureau Versterstraat 9 t: 0161 293395 5126 BT Gilze e: info@archivisual.nl	werk 16-21
	schaal 1:300
Project: Gemeente Gilze & Rijen Nieuwbouw vrijstaande woning Laagstraat (naast nr 94)	fase Technisch ontwerp
Opdrachtgever: Dhr. & Mevr. Leenaars Laagstraat 94 5121 ZH Rijen	status A
omschrijving: Situatie	formaat 594 x 840 mm (A1)

Uitgangspunten :
Er dient te worden gebouwd overeenkomstig de voorschriften van het bouwbesluit 2012 laatste druk
Tekeningen zijn ten behoeve verkrijgen omgevingsvergunning.
De tekeningen en berekeningen worden voor aanvang van de bouw gemaakt. Tevens is het dikwijls dat er tijdens prijsvorming of verdere uitwerking er een andere materiaal en/of leverancier keuze wordt gemaakt.
De principe details hebben hoofdzakelijk een esthetische functie en dienen ter controle naar bouwondernemer /leverancier verzonden te worden.
Bouwondernemer draagt verantwoordelijk voor een degelijke uitvoering van details en regelgeving conform bouwbesluit 2012.
Bij eventuele verschillen of noodzakelijk afwijken van tekening en/of berekening voor of tijdens de bouw dit te melden.
Wij gaan ervan uit, dat diversen bescheiden door de bouwondernemer op elkaar worden gecontroleerd, en wijzen verantwoordelijkheid van eventuele verschillen in detaillering en/of maatvoering zonder meer van de hand.