


# Bijlage: landschaps- en erfinrichtingsplan Baan 24 te Kaatsheuvel

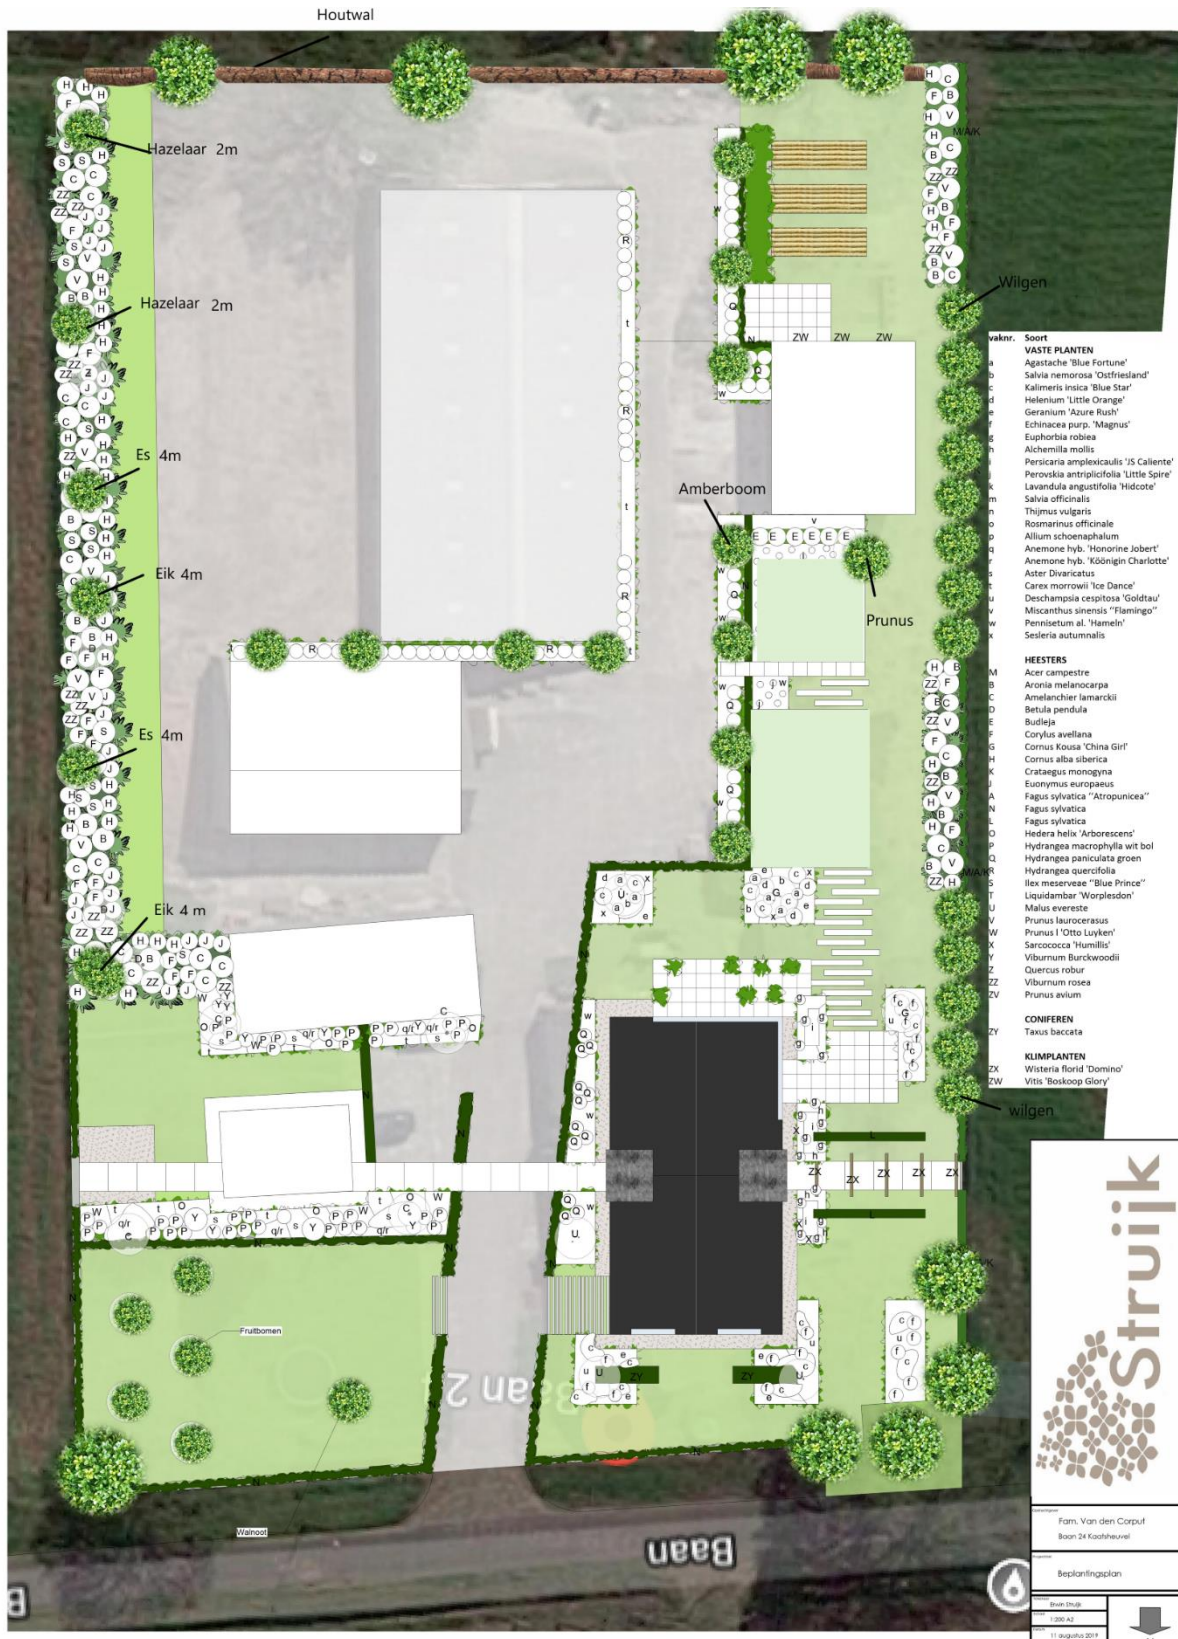

## Bijlage: te slopen bebouwing Baan 24 te Kaatsheuvel

